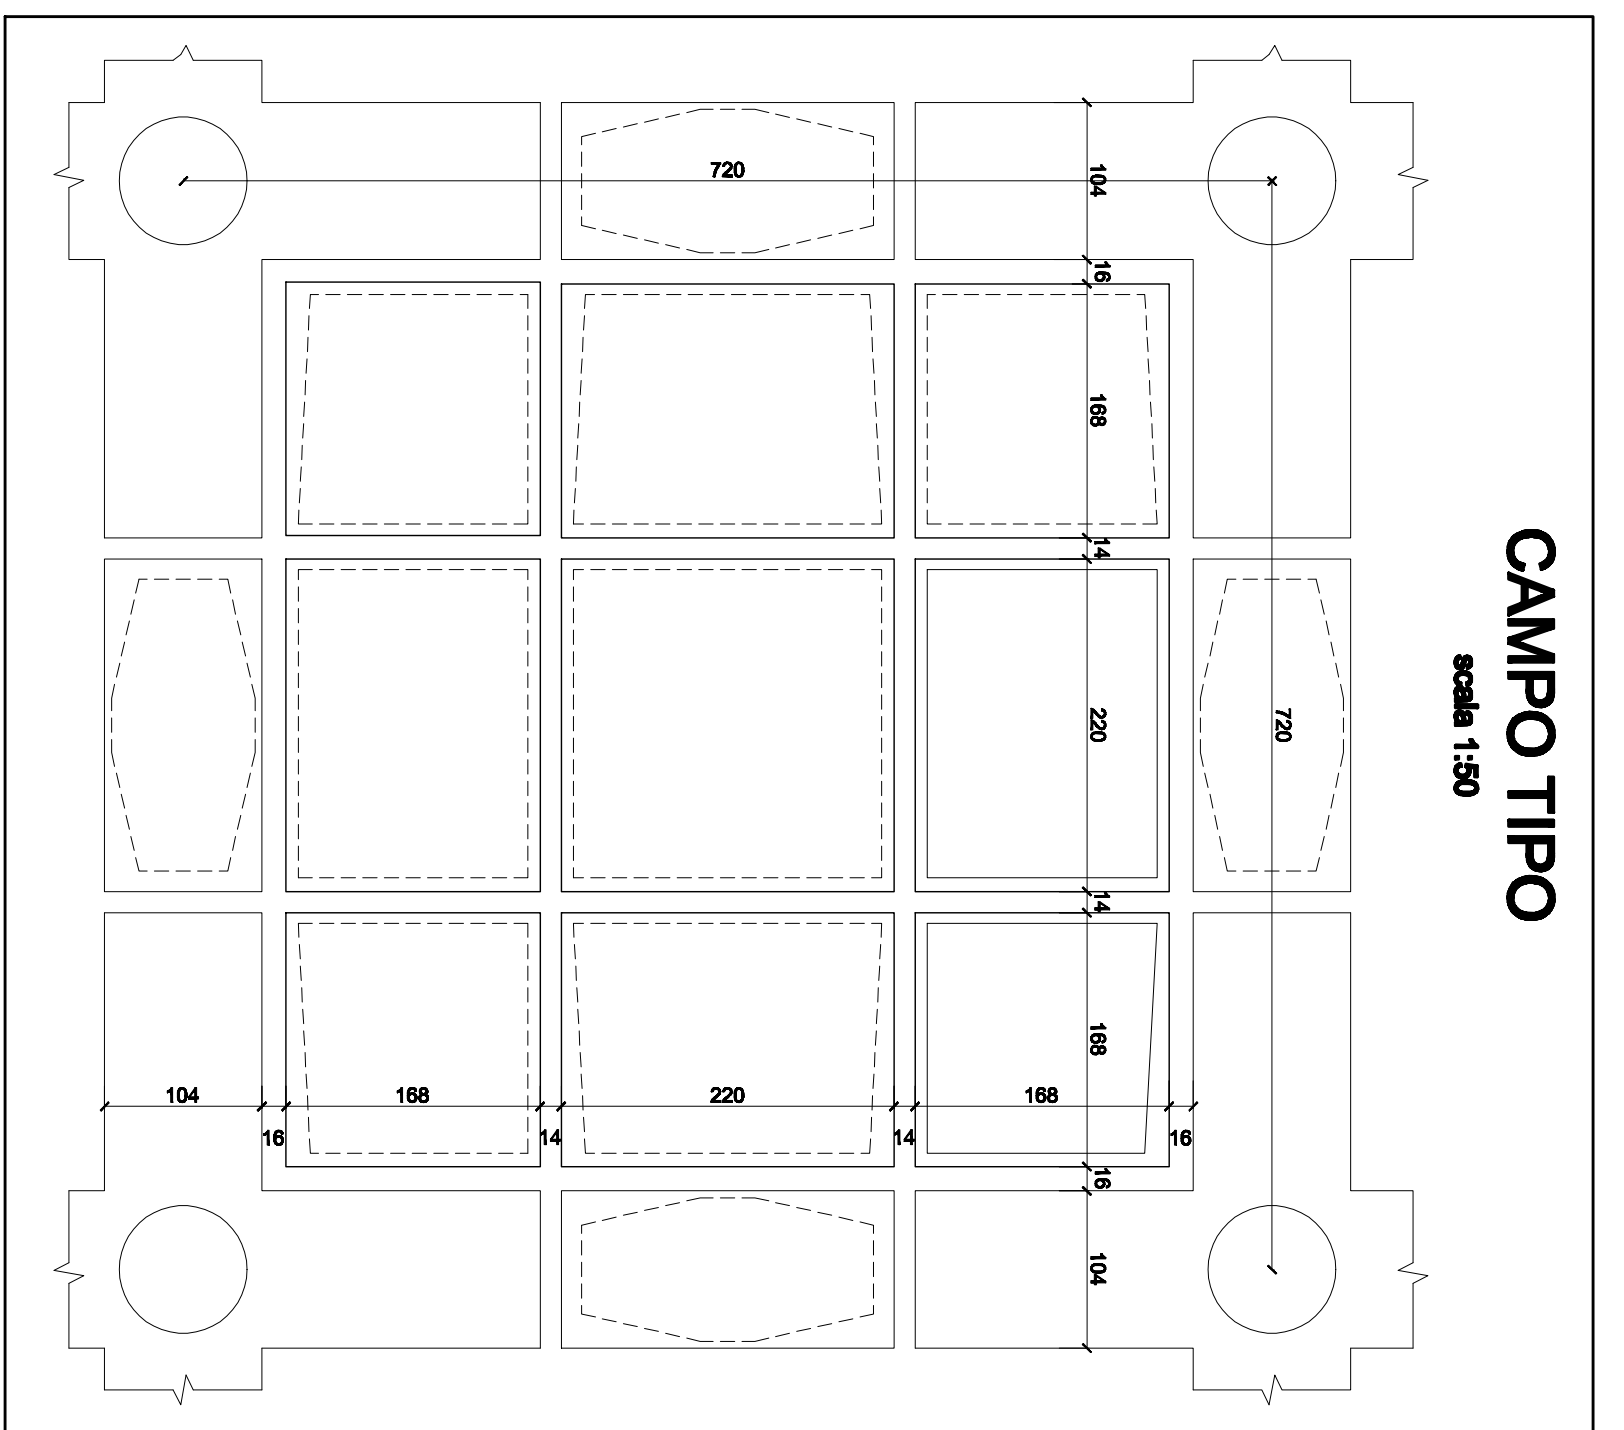


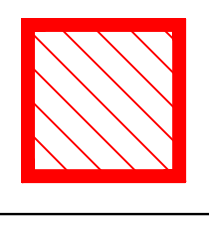
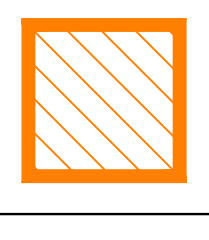
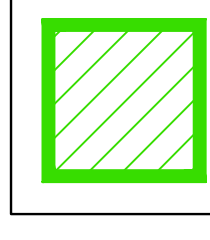


PLANIMETRIA GENERALE
Scala 1:100



CAMPO TIPO
Scala 1:50

LEGENDA:

-  AREA MOVIMENTAZIONE CARRELLONE 13.2 lmt
-  SOVRACCARICO RICHIESTO 1.200 Kg/mq (PREVIA ESCLUSIONE DI INIEZIONI, SU TRAVI E SOLETTE)
-  PUNTELLAMENTO PROVVISORIO PER OTTENERE 1.200 Kg/mq
4 PUNTELLI/CAMPO + CARPENTERIA IN LEGNO

COMUNE DI SESTO S. GIOVANNI
(Provincia di Milano)

WEIR GABBIONETA S.p.A.
Viale Castiregoli, n° 68 Sesto S. G.

SOVRACCARICHI RICHIESTI DAL COMMITTENTE

PLANIMETRIA GENERALE

Giugno 2012

TAV. 3

Scala 1:100

Progetto :
GBRG ENGINEERING srl - ING. GIUNTA GIUSEPPE
Via Togliatti 54/ - Zibido S. Giacomo (MI)
Tel. 02.90003333 Fax. 02.82770838 - giuseppe.giunta@gbrg.it - www.gbrg.it

Disegnato: M.P.
Questo disegno è di nostra proprietà e non può essere copiato, riprodotto o modificato e usato senza la nostra autorizzazione scritta.