


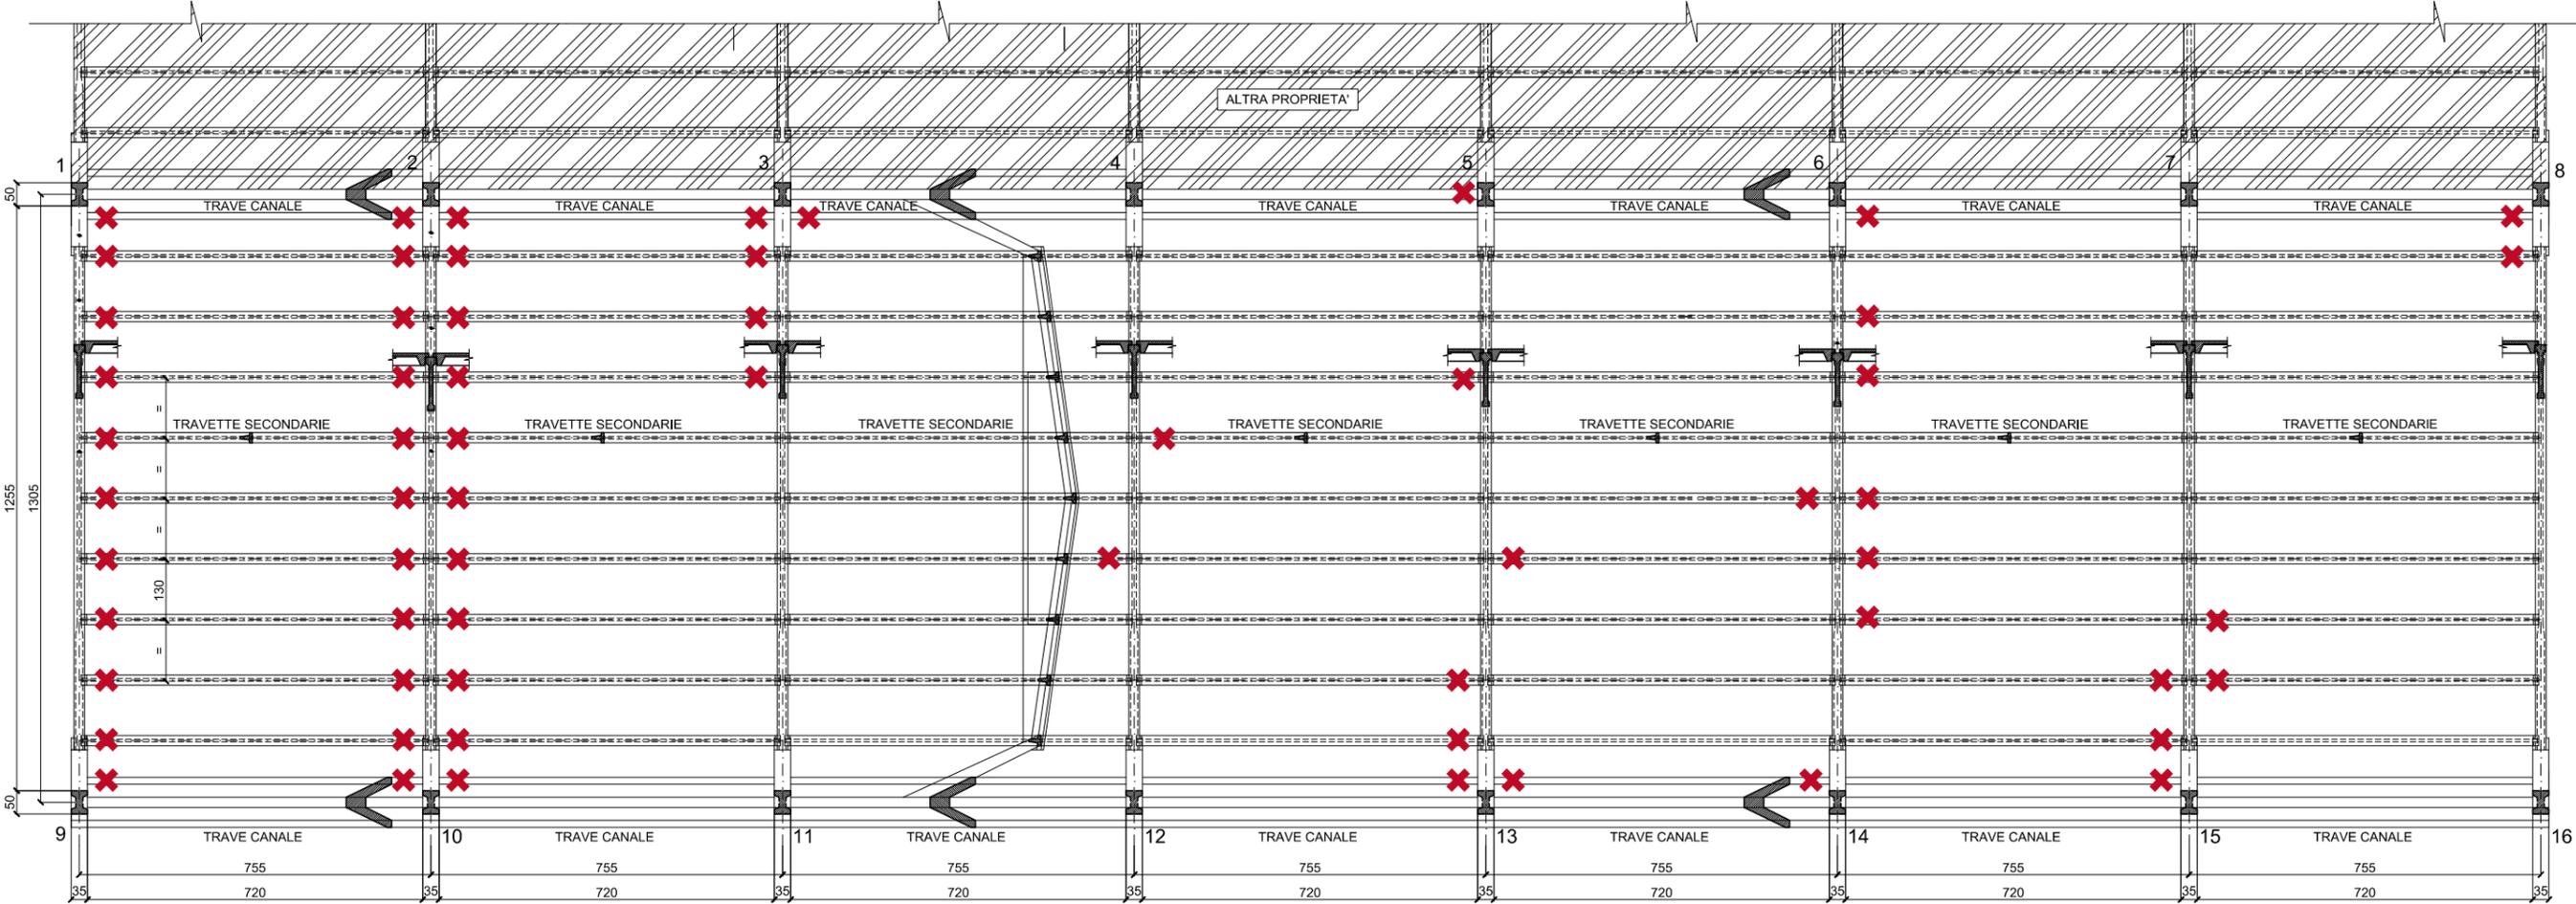

PIANTA COPERTURA

scala 1:100



✘ Travi oggetto di intervento con protezione RAI