



PLANIMETRIA GENERALE

Scala 1:100

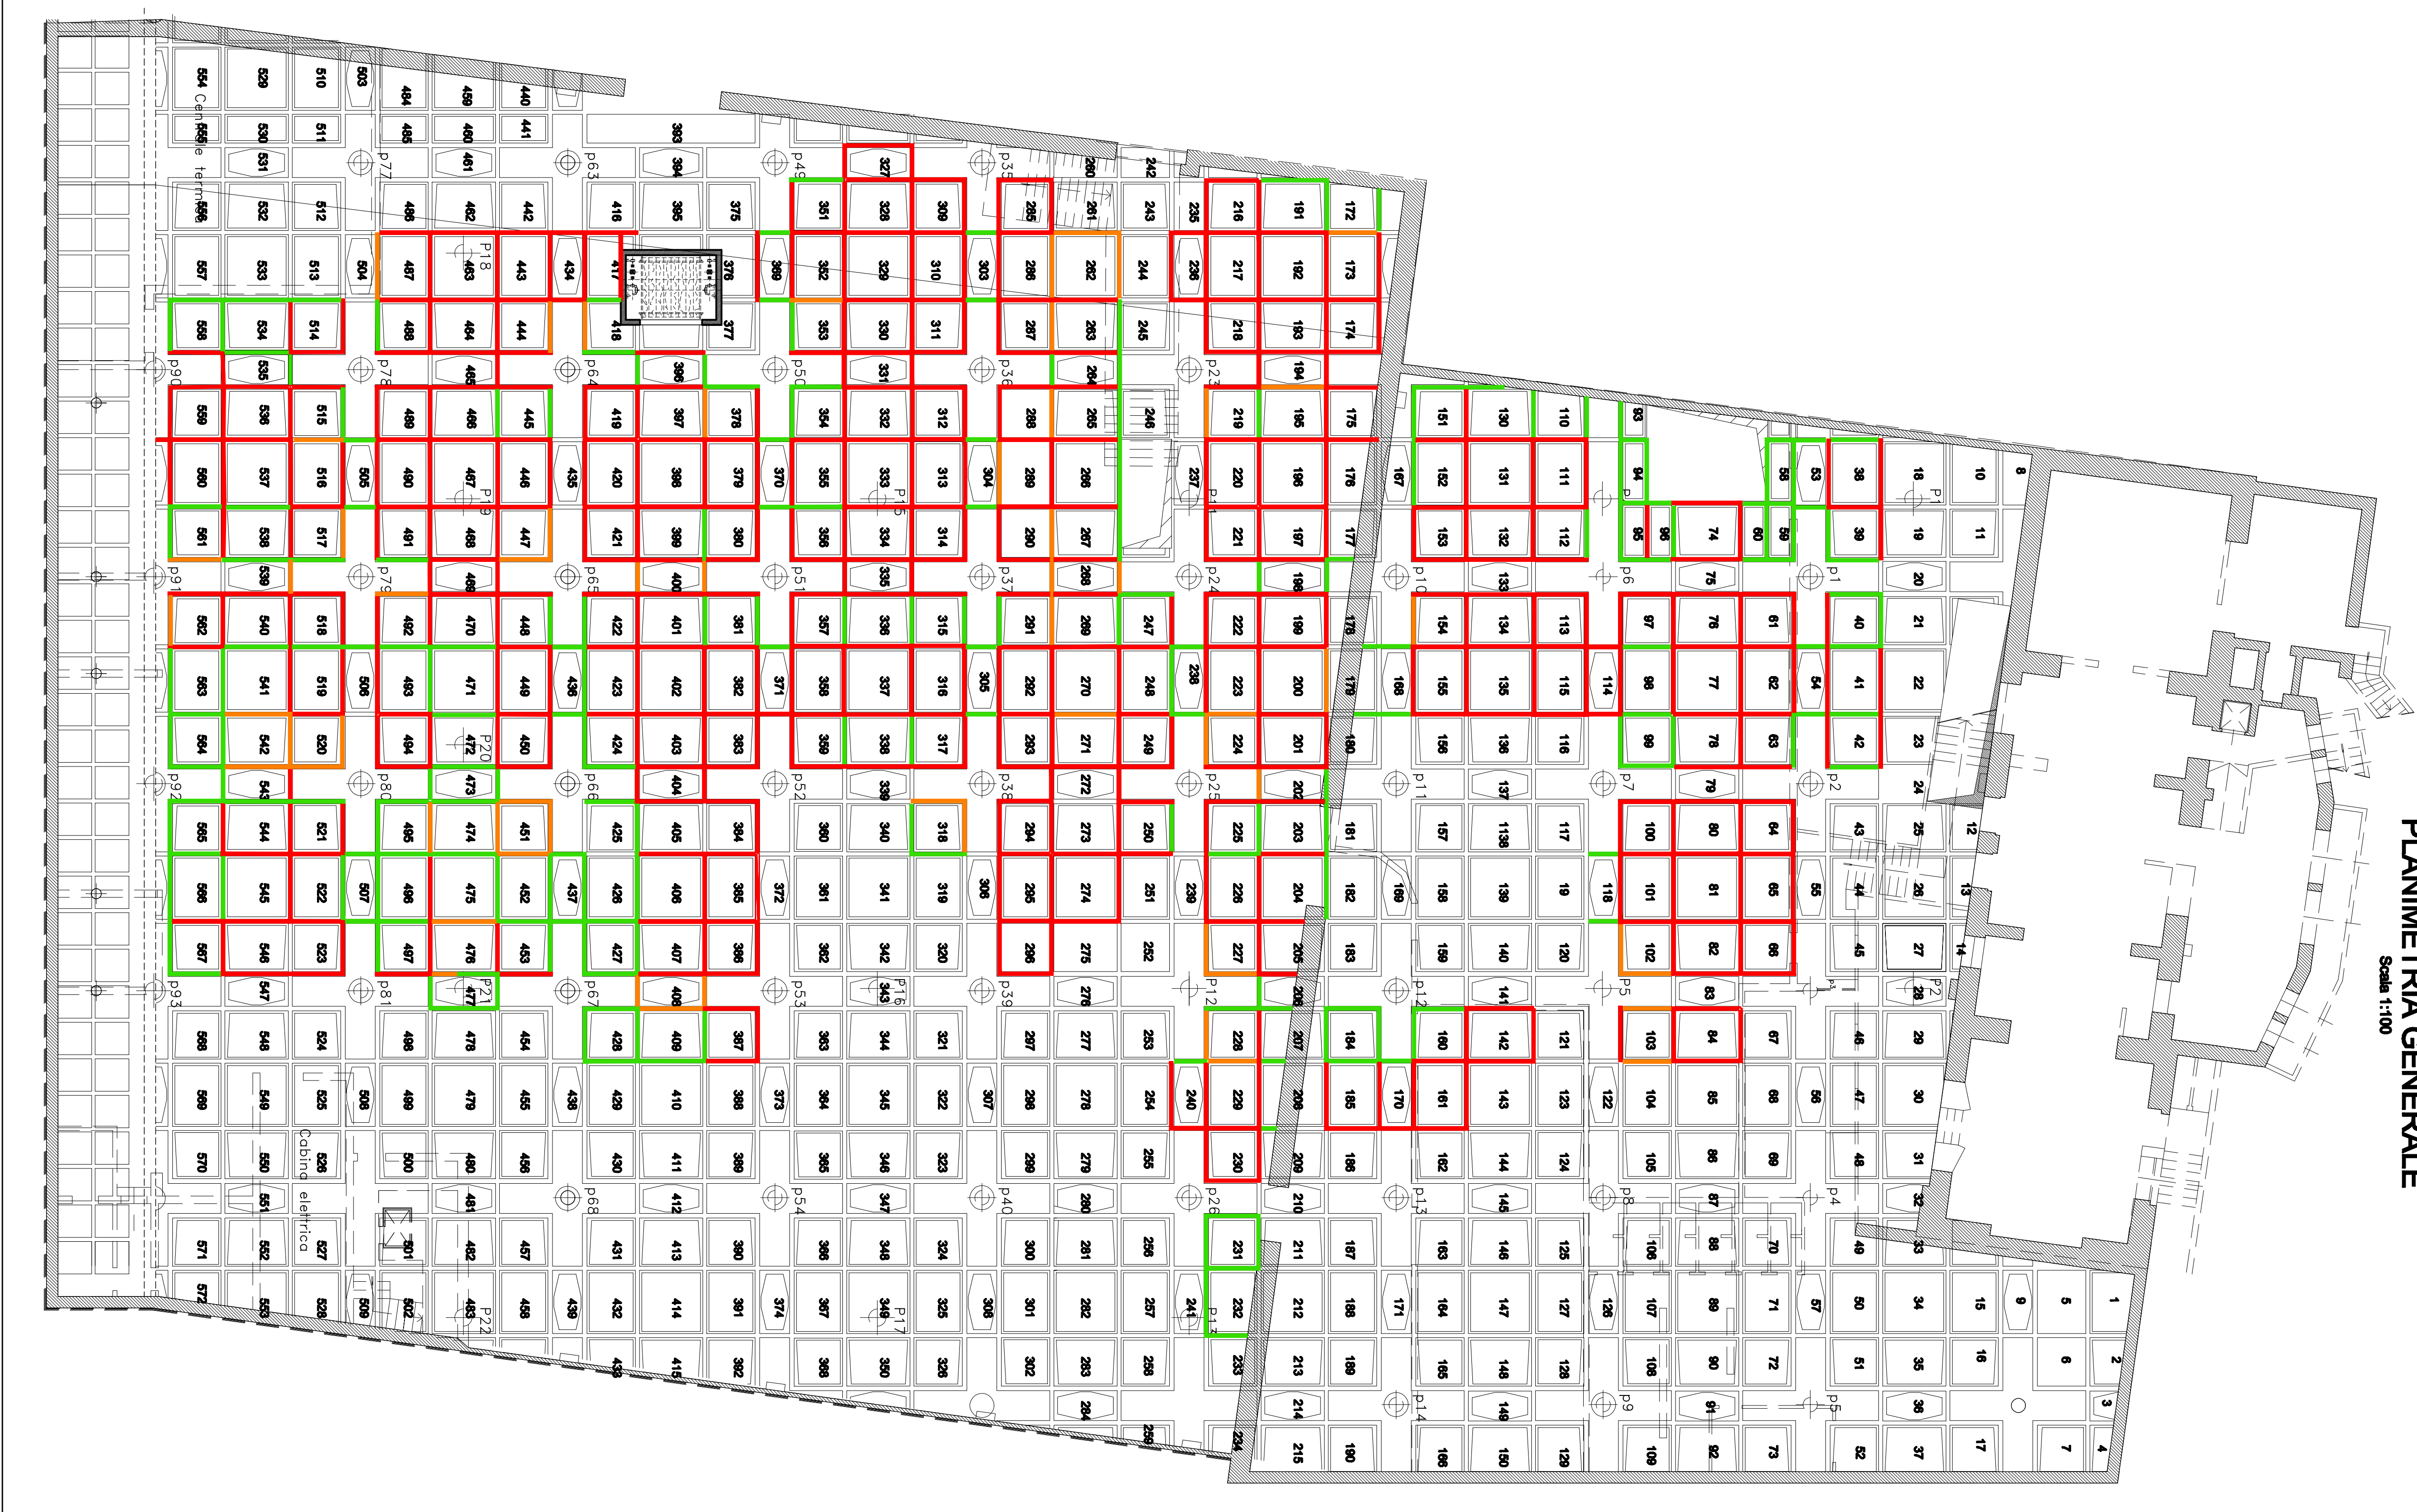




CAMPO TIPO

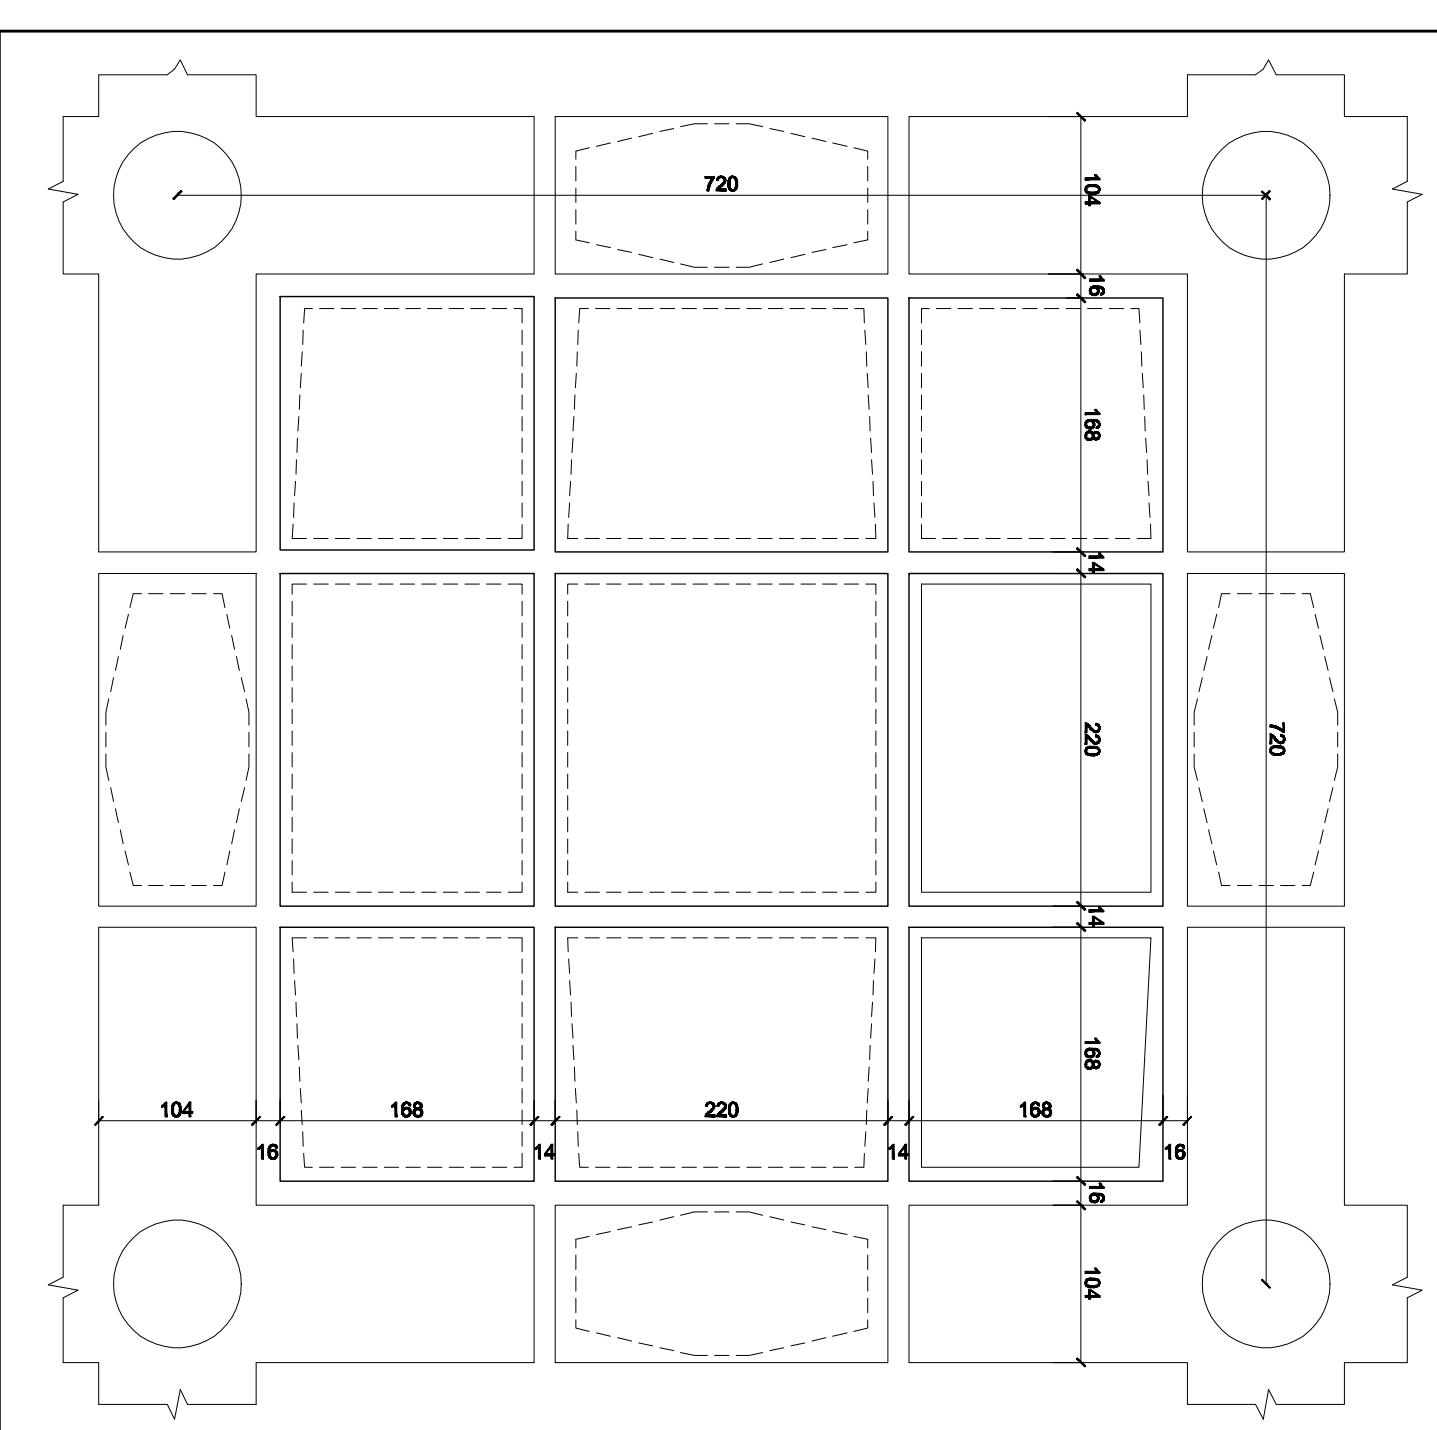Scala 1:50



LEGENDA:

	TRAVI DA CONSOLIDARE
	TRAVI DA MONITORARE
	TRAVI IN MEDIO STATO

COMUNE DI SESTO S. GIOVANNI
(Provincia di Milano)

WEIR GABBIONETA S.p.A.
Viale Castelfranchi, n° 68 Sesto S.G.

STATO AMMALORAMENTO TRAVI

PLANIMETRIA GENERALE

Giugno 2012

TAV. 2

Scala 1:100

Progetto :
GBRG ENGINEERING srl - ING. GIUNTA GIUSEPPE
Via Togliatti 54 - Zibido S. Giacomo (MI)
Tel. 02.8000.3433 Fax. 02.82.27.06.38 - giuseppe.giunta@gbrg.it - www.gbrg.it

Disegnato: M.P.
Questo disegno è di nostra proprietà e non può essere copiato, riprodotto o ristampato e tutti i diritti sono riservati.